

74/1

Má

Má

Mko

Mko

Mko

 f

Ev

Lf

Mko->Ev

Mko->Kmü


8-13/5
Mko->Ev

Az alaptérkép az állami alapadatok felhasználásával készült!

TERVEZÉS MEGNEVEZÉSE:

| | |
|--|--|
| | |
|--|--|

| | |
|--|---|
| <p>ÍÓCSIK ZSUZSANNA építőmérnök közr. tervező</p> | <p>LISKÁNY TAMÁS építőmérnök közr. tervező</p> |
|--|---|

| | |
|---|--------------------|
|  | Dickary Tama |
| Dátum: | Tévesztés: Beírás: |

| | | |
|------------|----------|-------|
| 2015.02.hó | 30/2012. | T-2.b |
|------------|----------|-------|

NYÍRSÉGTERV




4400. Nyíregyháza, Szegfű u. 73. II.
Tel./fax: 42/421-303

E-mail:
nyirsegterv@nyirsegterv.t-online.hu

Web:
www.nyirsegterv.hu

0374/

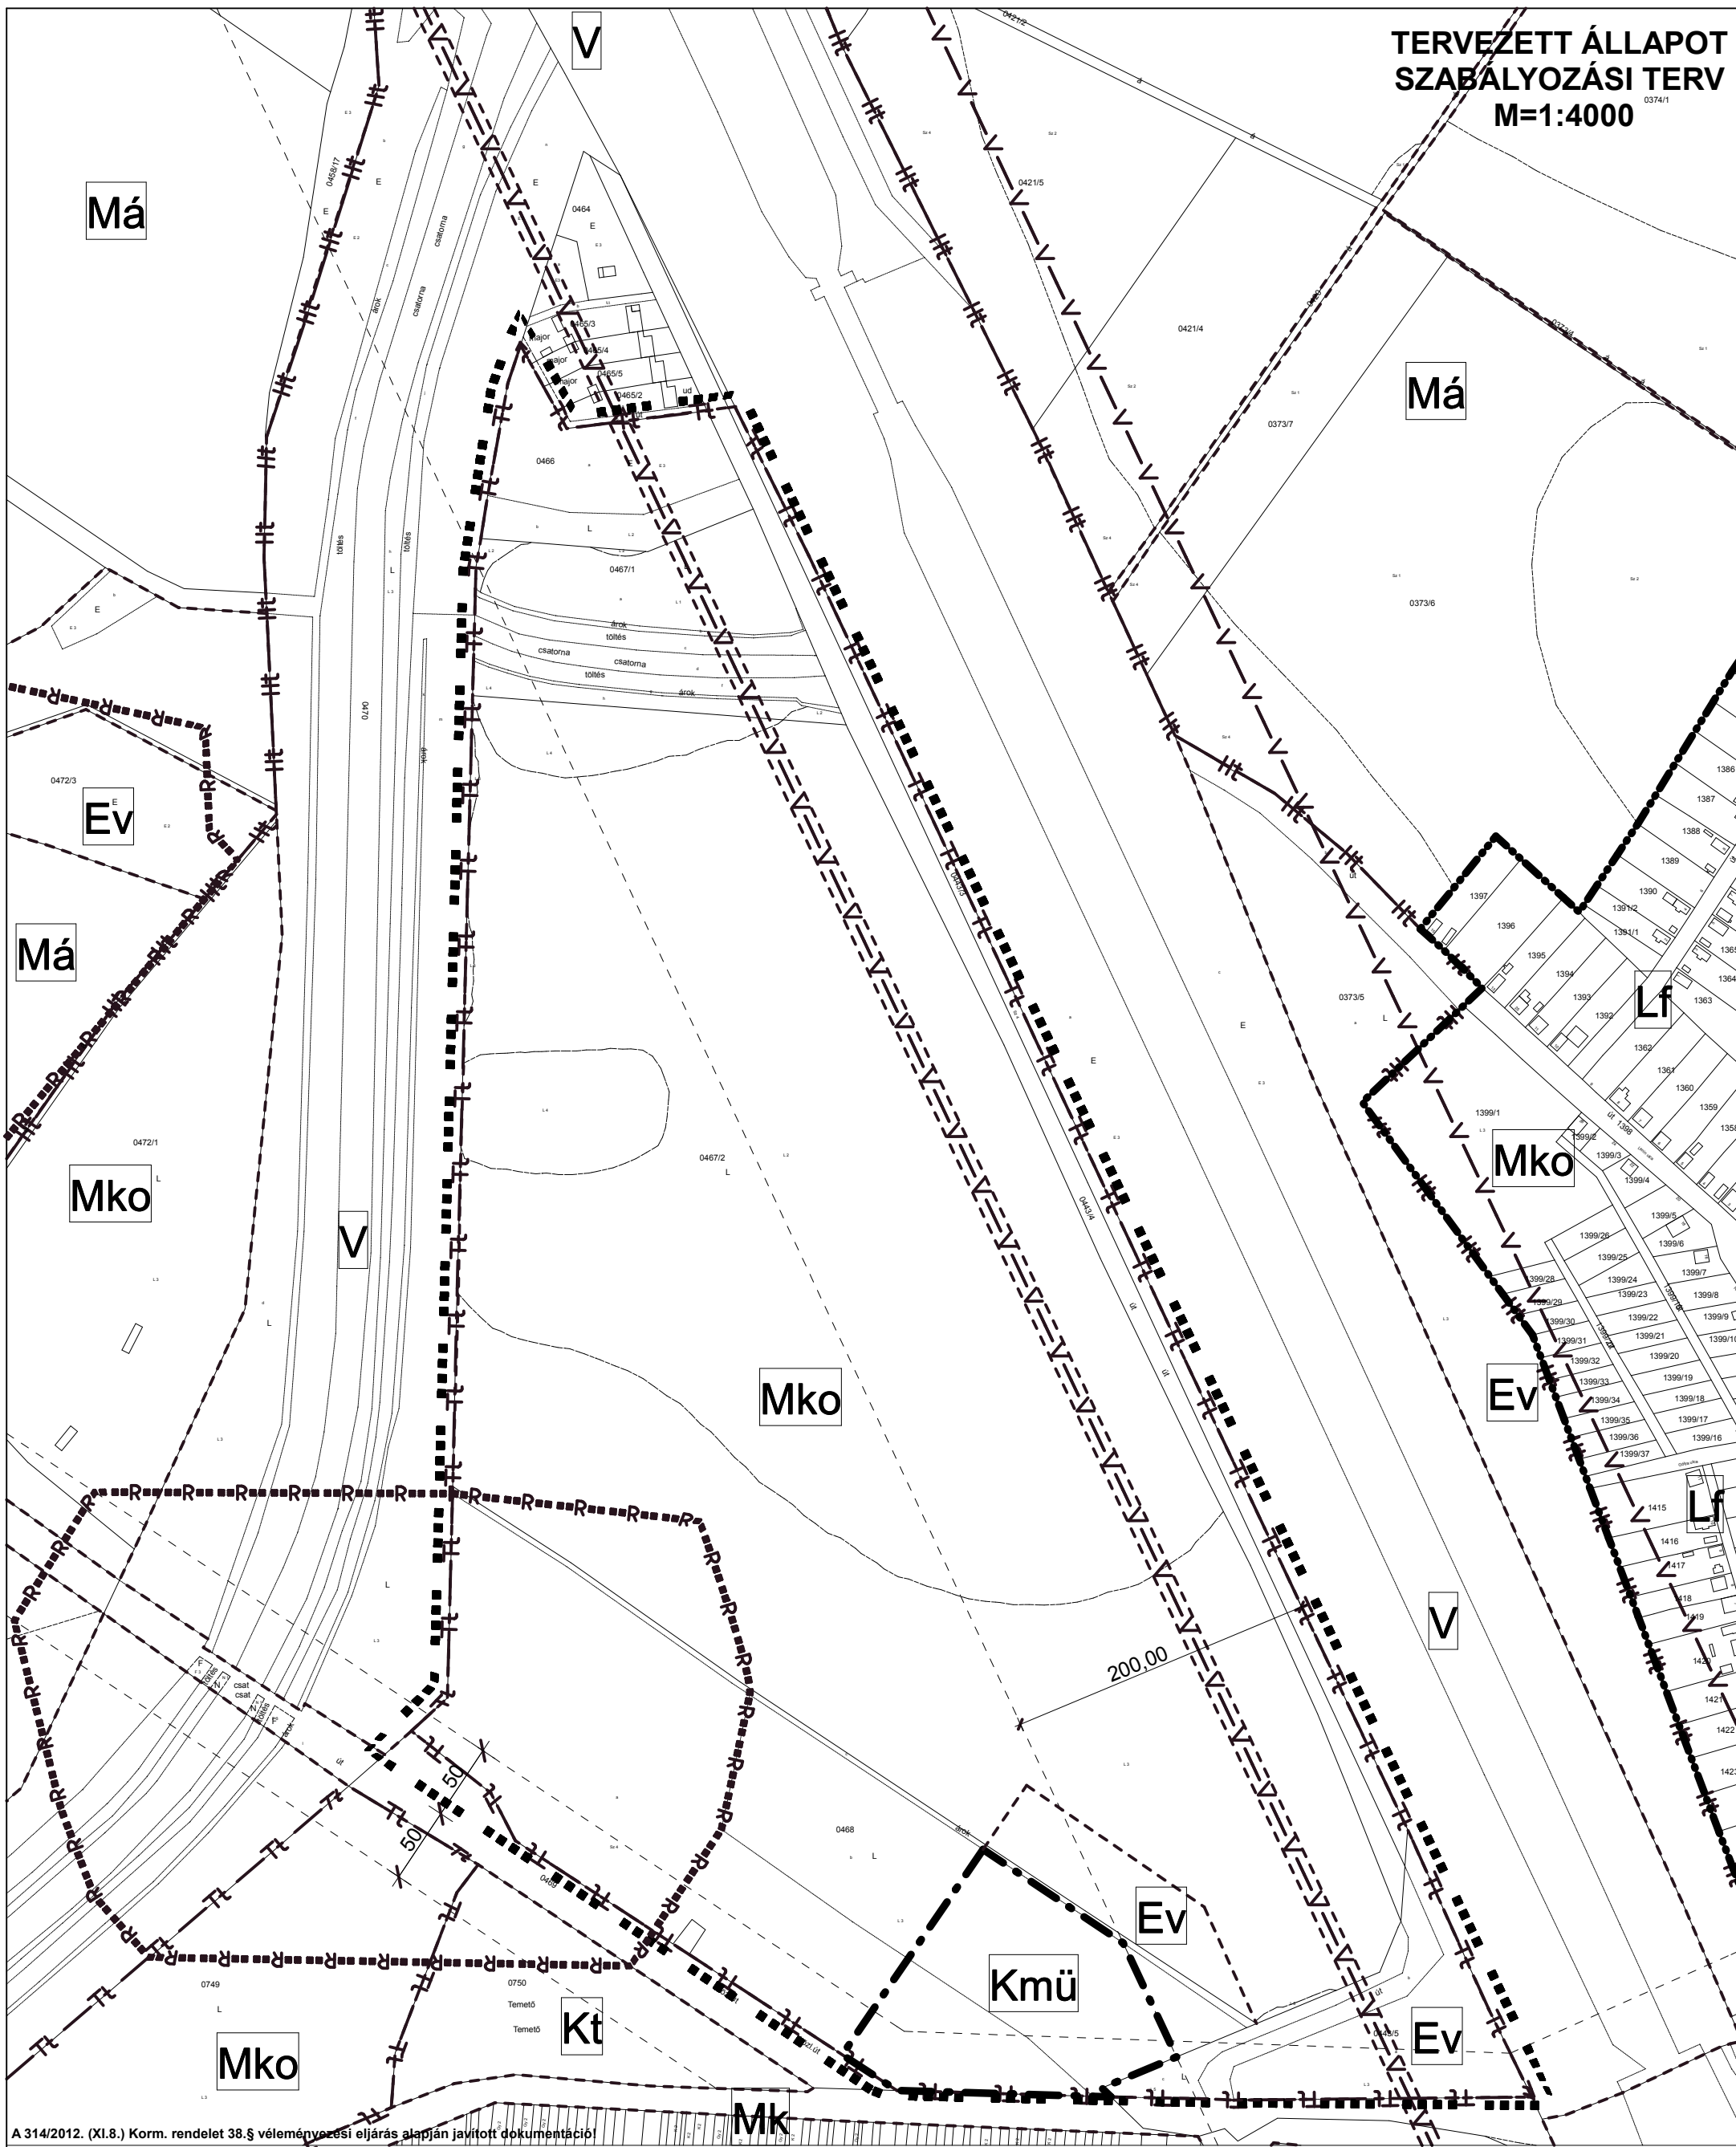

A 314/2012. (XI.8.) Korm. rendelet 38.§ véleményvezérlési eljárás alapján javított dokumentáció

TERÜLETFELHASZNÁLÁSI MÓDOK:

(Zárójelben a szinterületsűrűségi értékek maximuma /
közüzemi közművesítettség mértéke került feltüntetésre)



TEMETO TERULETE

| | |
|-----------|--|
| Má | ÁLTALÁNOS MEZŐGAZDASÁGI TERÜLET |
|-----------|--|



ÁLTALÁNOS MEZŐGAZDASÁGI TERÜLET

KORLÁTOZOTT FUNKCIÓJÚ MEZŐGAZDASÁGI TERÜLET

KERTES MEZŐGAZDASÁGI TERÜLET

VÍZGAZDÁLKODÁSI TERÜLET

ERDŐTERÜLET

TERVEZÉSI TERÜLET LEHATÁROLÁS

■ ■ R ■ ■ ■ RÉGÉSZETI TERÜLET HATÁRA



RÉGÉSZETI TERÜLET HATÁRA

**TERVEZETT TERMÉSZI
TERÜLET HATÁRA**

HELYI TERMÉSZETVÉDELMI TERÜLET HATÁRA

VÍZMINŐSÉG VÉDELMI TERÜLET HATÁRA

SZABÁLYOZÁSI VONAL

VÉDŐTÁVOLSÁG



4400. Nyíregyháza, Szegfű u. 73. II/3
Tel./fax: 42/421-303

E-mail: quincester@quincester.com online by www.quincester.com

Web:

Az alaptérkép az állami alapadatok felhasználásával készült!

MEGBÍZÓ:
TISZAVASVÁRI VÁROS ÖNKORMÁNYZATA

TERVEZÉS MEGNEVEZÉSE:

Tiszavasvári Város Településrendezési Terv

TERVEZŐ:

okl. településmérnök
TT/1 09-0596

3. Handwritten: $\frac{1}{2} \ln$

A safe management:

Tervezett állapot szabályozá

| | |
|--------------|--|
| TÉMAFELELŐS: | |
|--------------|--|

építőmérnök
közr. tervező

#2

Dátum:

| | |
|----------|------------|
| si ter v | 2015.02.hó |
|----------|------------|

| | |
|----------------------|--|
| KÖZREMŰKÖDŐ TERVEZŐ: | |
|----------------------|--|

ÉPÍTŐMÉRNÖK
KÖZR. TERVEZŐ

licking Jamar's

| | |
|------------|-----------|
| Törzsszám: | Raizszám: |
|------------|-----------|

| | |
|----------|-------|
| 30/2012. | T-3.b |
|----------|-------|